


ŘEZ A – A

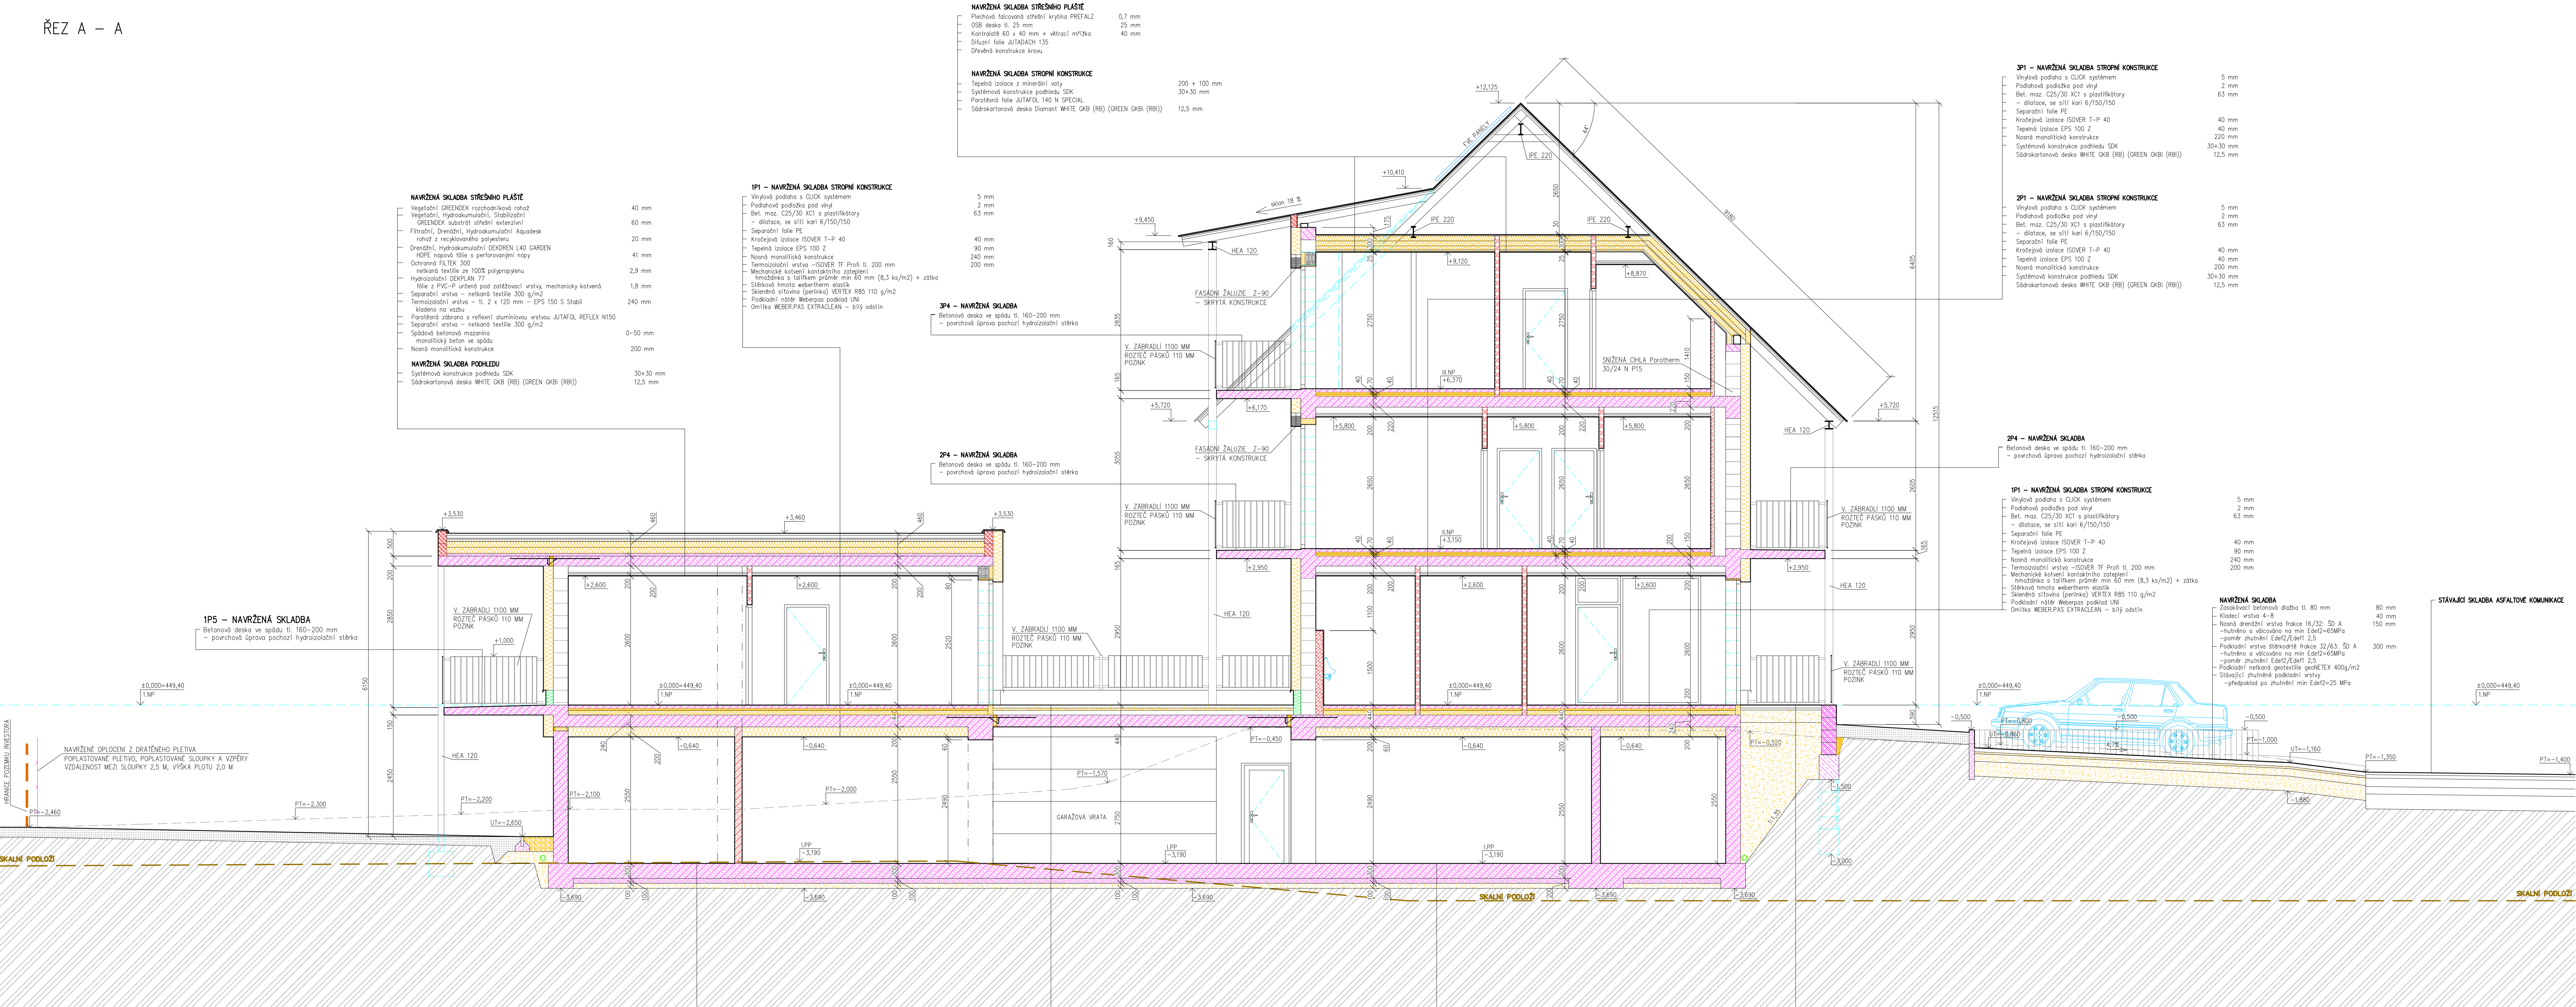

LEGENDA GRAFŮ

	ZDIVO BETONOVÉ – ZTRACENÉ BETONŮ TL. 150 a 300 MM, BETON TŘÍDY C20/25 XC2
	PROSTÝ BETON TŘÍDY C16/20–XC1, XC2
	DESKA C25/30 XC1 (CZ, NA F.1) – S3
	STĚNY, SLOUPY C25/30 XC4 XF2(CZ, NA F.1) – S3
	VÝZTUŽ OCEL B500B (1050S R)
	BRUSLENÁ BETONOVÁ TVARNIC EBR15 P150x498x249 mm
	ZEDNI NA TENKOVRSIVOU CEMENTOVOU MALTOU BEST UN 10
	ZDIVO Z BROUŠENÝCH PŘESNYCH KERAMICKÝCH CHEL POROTHERM 30 PROFIL TL. 300 MM
	SE SPOJENÍM NA PERO A DRAŽKU S MALTOU PRO TENKÉ SPÁRY
	ZDIVO Z PÁLENÝCH PŘESNYCH KERAMICKÝCH CHEL POROTHERM 30 AKU SYM TL. 300 MM
	SE SPOJENÍM NA PERO A DRAŽKU S KAPSOU NA ZDICI MALTY M10
	ZDIVO Z NEPALENÝCH PŘESNYCH HLADKÝCH TVARNIC YTING KLASK TL. 250 MM
	P2–500, NA ZDICI MALTY YTING 5 MPa PRO TENKÉ SPÁRY
	ZDIVO Z NEPALENÝCH PŘESNYCH HLADKÝCH TVARNIC YTING KLASK TL. 150 MM
	P2–500, NA ZDICI MALTY YTING 5 MPa PRO TENKÉ SPÁRY
	ZDIVO Z NEPALENÝCH PŘESNYCH HLADKÝCH TVARNIC YTING KLASK TL. 100 MM
	P2–500, NA ZDICI MALTY YTING 5 MPa PRO TENKÉ SPÁRY
	ZDIVO Z NEPALENÝCH PŘESNYCH HLADKÝCH TVARNIC YTING KLASK TL. 75 MM
	P4–550, NA ZDICI MALTY YTING 5 MPa PRO TENKÉ SPÁRY
	ZDIVO Z NEPALENÝCH PŘESNYCH HLADKÝCH TVARNIC YTING KLASK TL. 50 MM
	P4–550, NA ZDICI MALTY YTING 5 MPa PRO TENKÉ SPÁRY
	ZDIVO KERAMICKÉ, CHLA HELUZ 17,5 BROUŠENÁ O ROZMĚRECH 487/175/249
	SE SPOJENÍM NA PERO A DRAŽKU S MALTOU PRO TENKÉ SPÁRY SE
	IZOLAČNÍ PRÁZDKY Z PÁLENÝCH CHEL CP (290/140/65)
	NA MC 10 S HLADKOU CEMENTOVOU OMÍTKOU
	ZATEPLENÍ OBVODOVÉHO PLÁŠTĚ
	VNĚJŠÍ TEPELNÉ IZOLAČNÍ KONTAKTNÍ SYSTÉM S IZOLACÍ Z SĚDĚHO EXPANDOVANÉHO POLYSTYRENU TL. 200 MM, L=0,031 W/mK
	SPÁLETY OKEN
	VNĚJŠÍ TEPELNÉ IZOLAČNÍ KONTAKTNÍ SYSTÉM S IZOLACÍ Z SĚDĚHO EXPANDOVANÉHO POLYSTYRENU TL. 30 MM, L=0,031 W/mK
	ZATEPLENÍ SKOKU
	VNĚJŠÍ TEPELNÉ IZOLAČNÍ KONTAKTNÍ SYSTÉM S IZOLACÍ Z EXTRUDOVANÉHO POLYSTYRENU TL. 150 MM, L=0,035 W/mK, PEVNOST V TLAKU 300 kPa
	(PRAVA TERÉNU OBŠYP ZEMINOU SE ZHUTNĚNÍM)
	STĚRKOVÁ VRSTVA
	PÍSKOVÝ NÁSPY ZHUTNĚNÝ
	(PRAVA TERÉNU OBŠYP ZEMINOU SE ZHUTNĚNÍM)
	ZEMNÍ PŮVODNÍ
	NAVRHOVANÁ ZPEVNĚNÁ PLOCHA – BETONOVÁ DLAŽBA TL. 60 MM
	NAVRHOVANÁ ZPEVNĚNÁ PLOCHA – BETONOVÁ DLAŽBA TL. 80 MM
	NAVRHOVANÁ ZPEVNĚNÁ PLOCHA – OKAPOVÝ CHODNÍK
	HYDROIZOLACE

±0,000 = 449,40 BPV

FORT 21 architektura	Fort 21 s.r.o., Lidická 21, Jaroměř - Josefov, 551 02 Tel.: fax 491 815 192, E-mail: fort21@fort21.cz, info@fort21.cz	
Investor:	Obec Dobré, Dobré 150, 517 93 Dobré	
Akce:	BYTOVÝ DŮM KAMENICE	
Místo stavby	St. p. 103, p. 2, 595, p. 2, 236, p. 2, 411, p. 104/11 1518 01 Kamenice u Dobrého k. ú. Kamenice u Dobrého (627224)	Formát: 10 x A4
Kraj	Královéhradecký	
MU	Dobruška	
Odpočetný projektant:	podpis Ing. Tomáš Valášek	Název přílohy: ŘEZ A – A
Ing. Tomáš Valášek	podpis	Datum: listopad 2025
Navrhl, vypracoval:	podpis Martin Politz	Stručný název: DOKUMENTACE PRO POVOLENÍ STAVBY
Kontroloval:	podpis Ing. Tomáš Valášek	DPPOS Měřítko: 1:50 Číslo přílohy: D.1.1.2.2-a)