


ŘEZ B – B

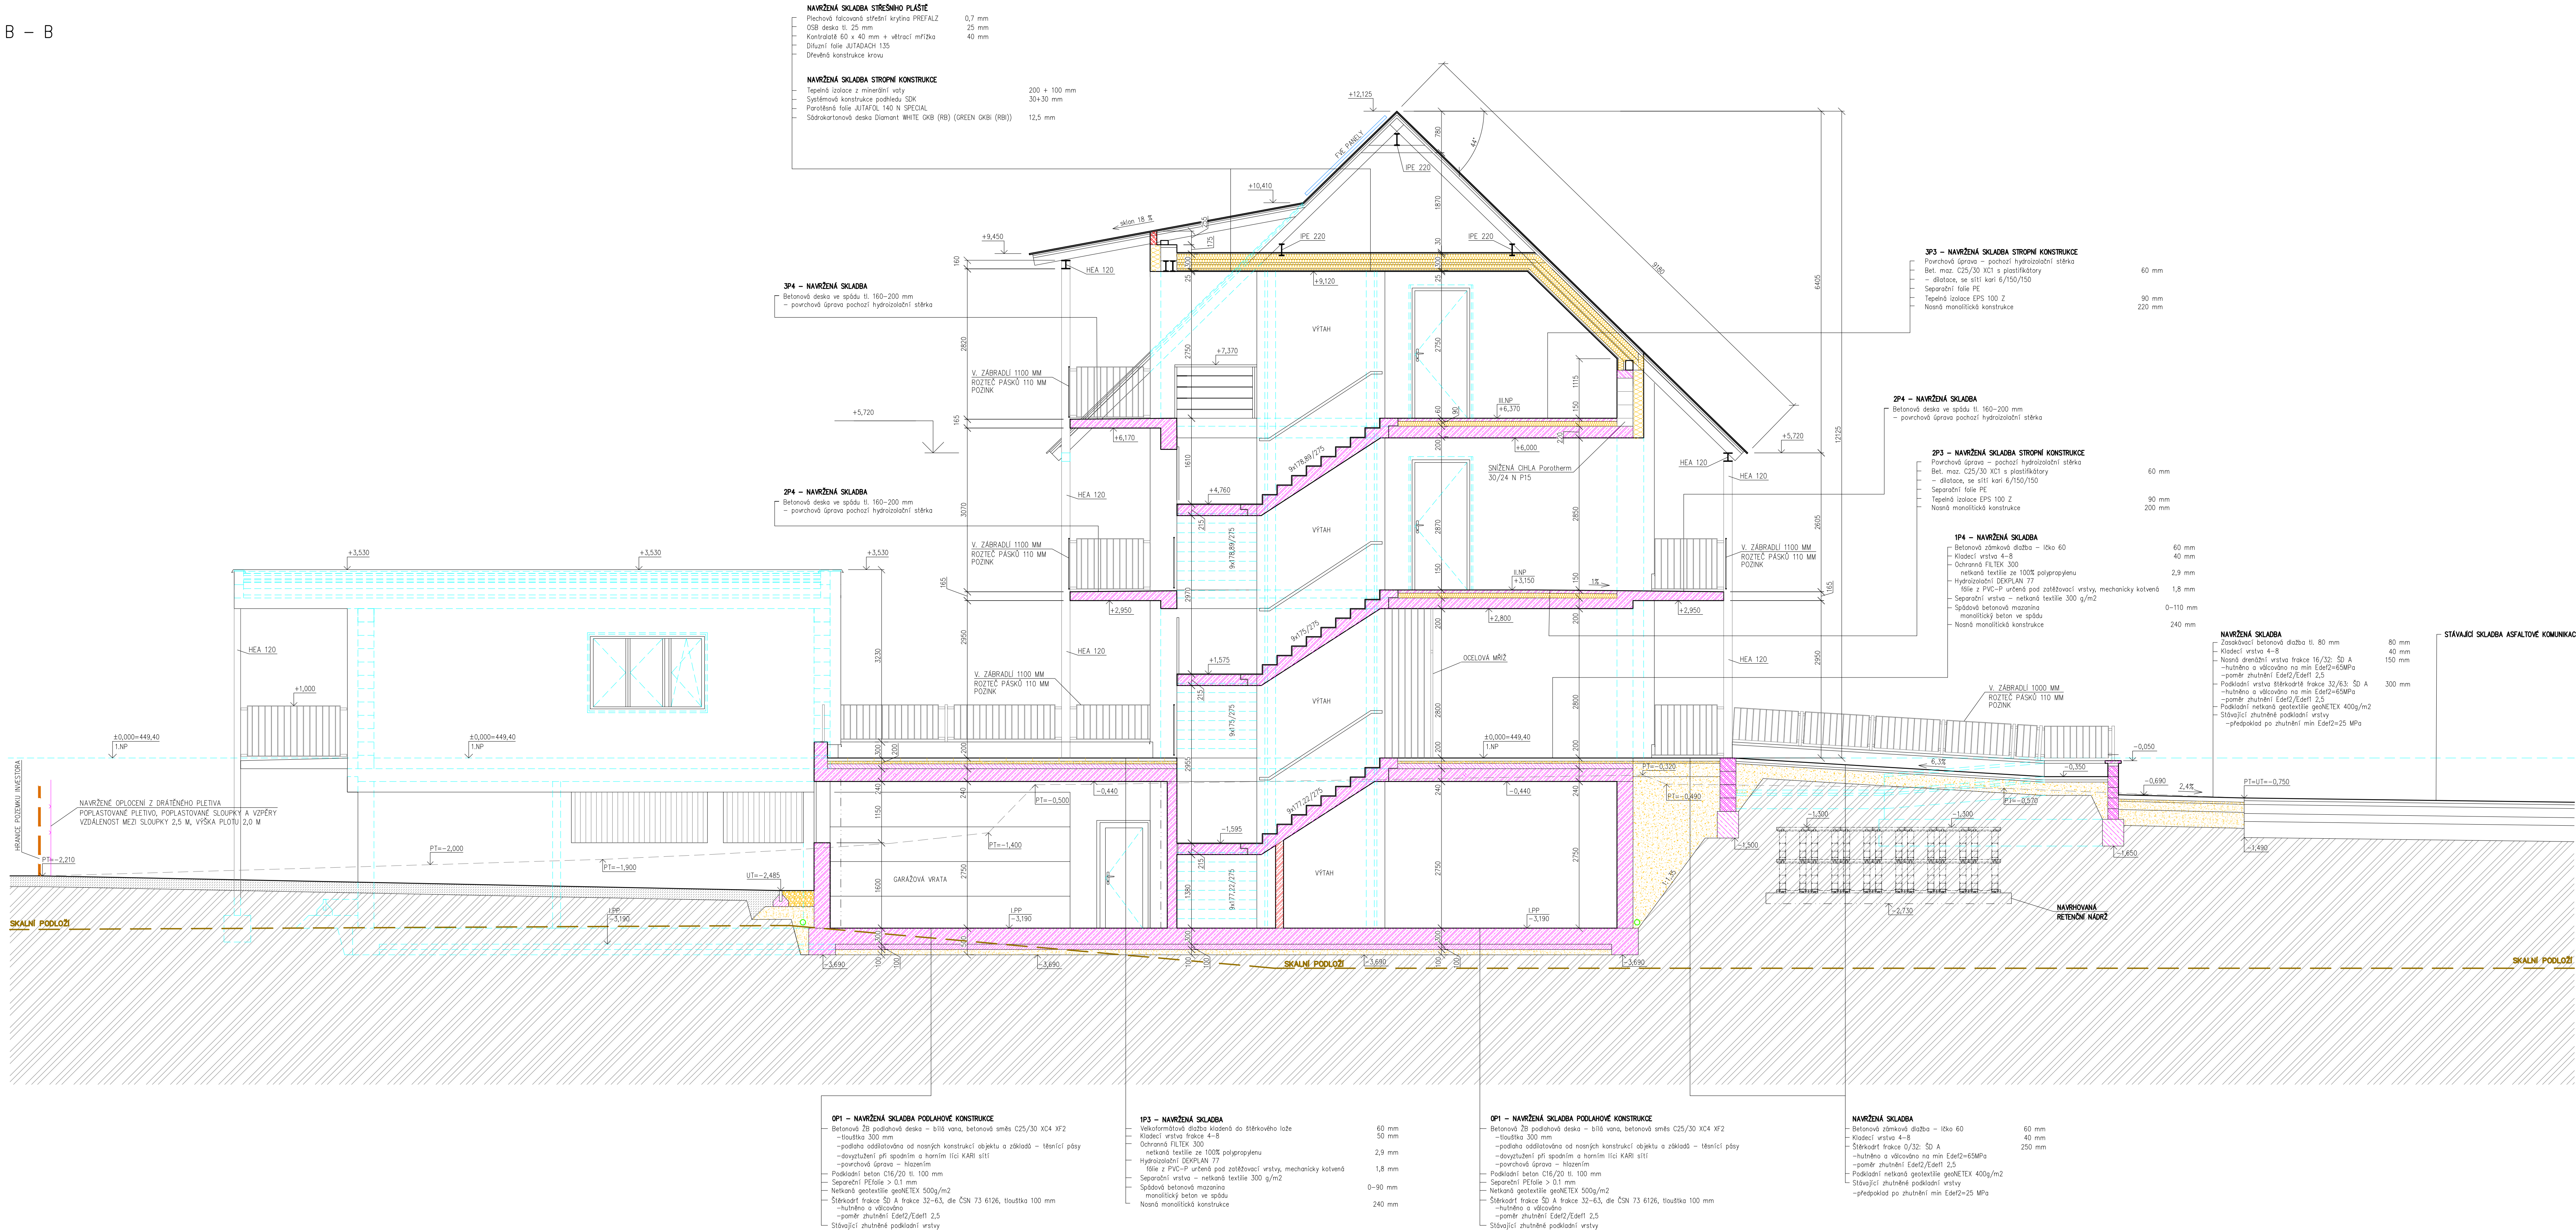

LEGENDA GRAFŮ	
	ZDIVO BETONOVÉ – ZTRACENÉ BETONĚ TL. 150 a 300 MM, BETON TŘÍDY C20/25 XC0
	DO BETONOVÝCH TVAROVKÝCH HLADKÝCH
	PROSTÝ BETON TŘÍDY C16/20–XC1, XC2
	DESKA C25/30 XC1 (CZ, NA F-1) – S3
	STĚNY, SLOUPY C25/30 XC4 XF2(CZ, NA F-1) – S3
	VÝZTUŽ OCEL B500B (10505 R)
	MONOLIT
	BROUŠENÁ BETONOVÁ TVARNICE BR15 BEST-ROCK P15 150x498x249 mm
	ZEDNÍ NA TENKOVRSIVOU CEMENTOVOU MALTOU BEST UM 10
	ZDIVO Z BROUŠENÝCH PŘESNYCH KERAMICKÝCH CHEL POROTHERM 30 PROFÍ TL. 300 MM
	SE SPOJENÍM NA PERO A DRAŽKU S MALTOU PRO TENKÉ SPÁRY
	ZDIVO Z PÁLENÝCH PŘESNYCH KERAMICKÝCH CHEL POROTHERM 30 AKU SYM TL. 300 MM
	SE SPOJENÍM NA PERO A DRAŽKU S KAPSOU NA ZDICI MALTY M10
	ZDIVO Z NEPÁLENÝCH PŘESNYCH HLADKÝCH TVARNIC YTONG KLASIK TL. 250 MM
	P2–500, NA ZDICI MALTY YTONG 5 MPa PRO TENKÉ SPÁRY
	ZDIVO Z NEPÁLENÝCH PŘESNYCH HLADKÝCH TVARNIC YTONG KLASIK TL. 150 MM
	P2–500, NA ZDICI MALTY YTONG 5 MPa PRO TENKÉ SPÁRY
	ZDIVO Z NEPÁLENÝCH PŘESNYCH HLADKÝCH TVARNIC YTONG KLASIK TL. 100 MM
	P2–500, NA ZDICI MALTY YTONG 5 MPa PRO TENKÉ SPÁRY
	ZDIVO Z NEPÁLENÝCH PŘESNYCH HLADKÝCH TVARNIC PRO OBEZDVUKU YTONG TL. 75 MM
	P4–550, NA ZDICI MALTY YTONG 5 MPa PRO TENKÉ SPÁRY
	ZDIVO Z NEPÁLENÝCH PŘESNYCH HLADKÝCH TVARNIC PRO OBEZDVUKU YTONG TL. 50 MM
	P4–550, NA ZDICI MALTY YTONG 5 MPa PRO TENKÉ SPÁRY
	ZDIVO KERAMICKÉ, CHLA HELUZ 17,5 BROUŠENÁ O ROZMĚRECH 487/175/249
	SE SPOJENÍM NA PERO A DRAŽKU S MALTOU PRO TENKÉ SPÁRY SE
	IZOLAČNÍ PRŮŽIVKY Z PÁLENÝCH CHEL CP (290/140/65)
	NA MC 10 S HLADKOU CEMENTOVOU OMÍTKOU
	ZATEPLENÍ OBVODOVÉHO PLÁŠTĚ
	VNĚJŠÍ TEPELNÉ IZOLAČNÍ KONTAKTNÍ SYSTÉM S IZOLACÍ Z SĚDHO EXPANDOVANÉHO POLYSTYRENU
	TL. 200 MM, L=0,031 W/mK
	SPALETY OKEN
	VNĚJŠÍ TEPELNÉ IZOLAČNÍ KONTAKTNÍ SYSTÉM S IZOLACÍ Z SĚDHO EXPANDOVANÉHO POLYSTYRENU
	TL. 30 MM, L=0,031 W/mK
	ZATEPLENÍ SKOKU
	VNĚJŠÍ TEPELNÉ IZOLAČNÍ KONTAKTNÍ SYSTÉM S IZOLACÍ Z EXTRUDOVANÉHO POLYSTYRENU
	TL. 150 MM, L=0,035 W/mK, PEVNOST V TLAKU 300 kPa
	(PRAVA TERÉNU
	OBVYP ZEMINOU SE ZHUTNĚNÍM
	STĚRKOVÁ VRSTVA
	PÍSKOVÝ NÁSPV ZHUTNĚNÝ
	(PRAVA TERÉNU
	OBVYP ZEMINOU SE ZHUTNĚNÍM
	ZEMNÁ PŮVODNÍ
	NAVRHOVANÁ ZPEVNĚNÁ PLOCHA – BETONOVÁ DLÁŽBA TL. 60 MM
	NAVRHOVANÁ ZPEVNĚNÁ PLOCHA – BETONOVÁ DLÁŽBA TL. 80 MM
	NAVRHOVANÁ ZPEVNĚNÁ PLOCHA – OKAPOVÝ CHODNÍK
	HYDROIZOLACE

±0,000 = 449,40 BPV

FORT 21 stavby		Fort 21 s.r.o., Lidická 21, Jaroměř - Josefov, 551 02 Tel., fax: 491 815 192, E-mail: fort21@fort21.cz, info@fort21.cz		
Investor:		Obec Dobré, Dobré 150, 517 93 Dobré		
Akce:		BYTOVÝ DŮM KAMENICE		
Množství	18 x 103 p. 2. 595 p. 2. 236 p. 2. 411 p. 2. 10411	Název části díla:		Formát:
Kraj	181 01 Kamenná u Dobrušky a.č. Kamenná u Dobrušky (627224)	D.1.1 ARCHITECTONICKO STAVEBNÍ ŘEŠENÍ		10 x A4
MU	Dobruška	Název přílohy:		Datum:
Ing. Tomáš Valášek	podpis	ŘEZ B - B		listopad 2025
Ing. Martin Politz	podpis	Stupeň: DOKUMENTACE PRO POVOLENÍ STAVBY		Číslo přílohy:
Kontrola:	podpis	Číslo zakázky:		1:50
Ing. Tomáš Valášek		25201		D.1.1.2.2-b)