


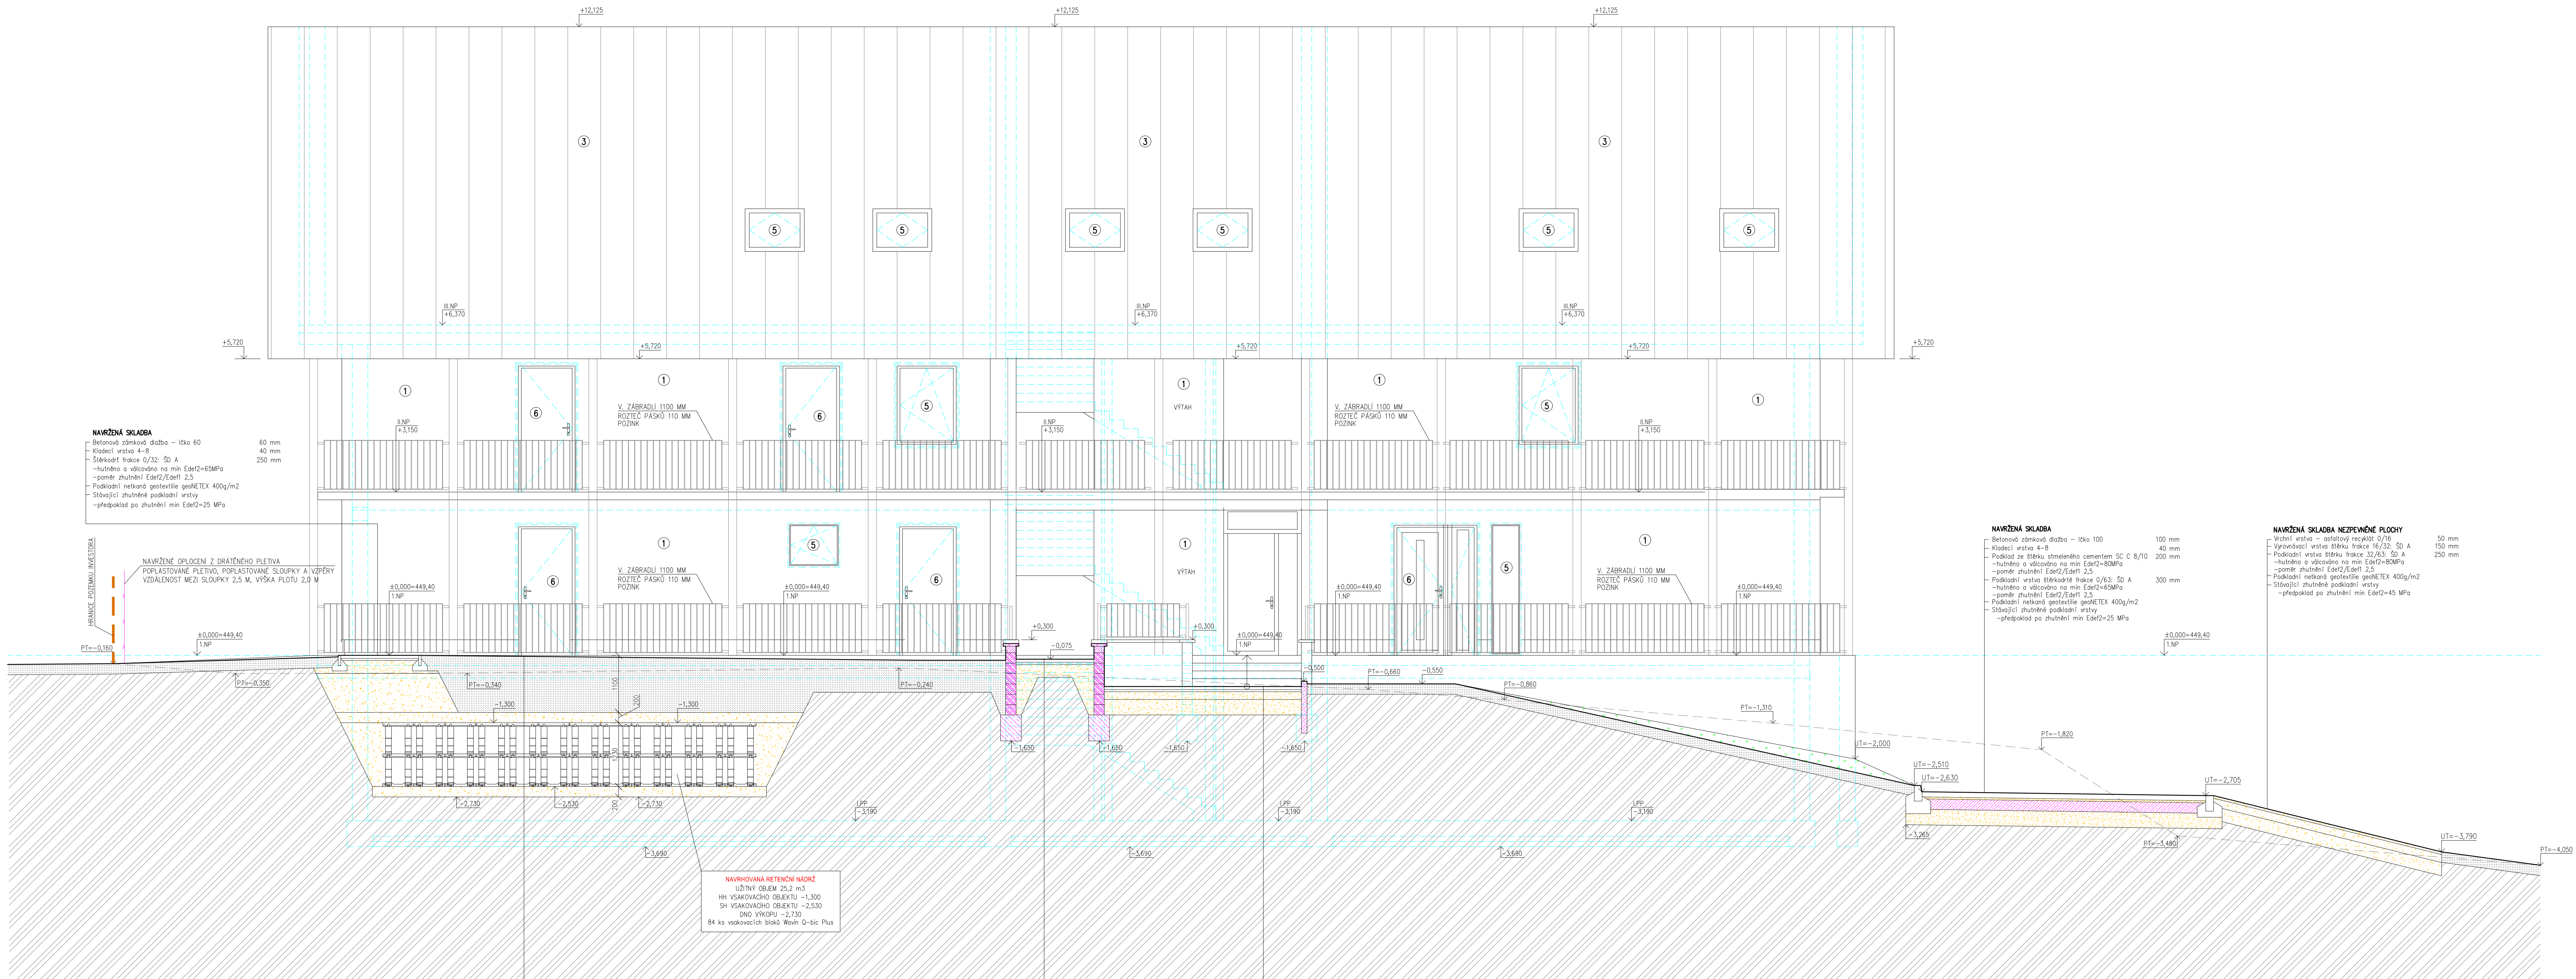

LEGENDA

- 1) FASÁDA – Omítka WEBER.PAS EXTRACLEAN – bílý odstín
- 2) SOKL – Weber.pas marmol MAR2 M092 (HBW 6)
- 3) STŘEŠNÍ KRYTINA – Plochová falcovaná střešní krytina PREFALZ tl. 0,7 mm – barva antracit
- 4) KLEMPŘÍČKÉ PRVKY – Pozinkovaný barevný plech tl. 0,7 mm – barva RAL 7016
- 5) OKNO PLASTOVÉ S IZOLAČNÍM TROUSKLEM, Uw=1,0 W/m² K – barva RAL 7016
- 6) DVEŘE PLASTOVÉ, Ud=1,2 W/m² K – barva RAL 7016
- 7) FASÁDA – Modřinový obklad

POZNÁMKA:

VÝSLEDNÉ BAREVNÉ ŘEŠENÍ BUDĚ ODSOUHLASNO INVESTOREM PO PŘEDLOŽENÍ 2–3 VZORKŮ KE KAŽDÉMU BAREVNÍMU ODSTÍNU.

±0,000 = 449,40 BPV

FORT 21 s.r.o.		Fort 21 s.r.o., Lidická 21, Jaroměř - Josefov, 551 02 Tel., fax: 491 815 192, E-mail: fort21@fort21.cz, info@fort21.cz	
Investor:		Obec Dobré, Dobré 150, 517 93 Dobré	
Akce:		BYTOVÝ DŮM KAMENICE	
Místo stavby	St.p.č. 103, p.č. 59/5, p.č. 23/6, p.č. 41/1, p.č. 104/1 518 01 Kamenice u Dobrého k.ú. Kamenice u Dobrého (627224)	Název části díla:	Formát:
Kraj	Královéhradecký	D.1.1 ARCHITEKTONICKO STAVEBNÍ ŘEŠENÍ	
MU	Dobruška	Název přílohy:	Datum:
Odpovědný projektant:		POHLED VÝCHODNÍ	
Ing. Tomáš Valášek		listopad 2025	
Navrhl, vypracoval:		Stupeň:	DPPOS
Martin Polž		DOKUMENTACE PRO POVOLENÍ	
Kontroloval:		Stavby	Číslo přílohy:
Ing. Tomáš Valášek		Číslo zakázky:	25201
		1:50	D.1.1.2.3-a)