


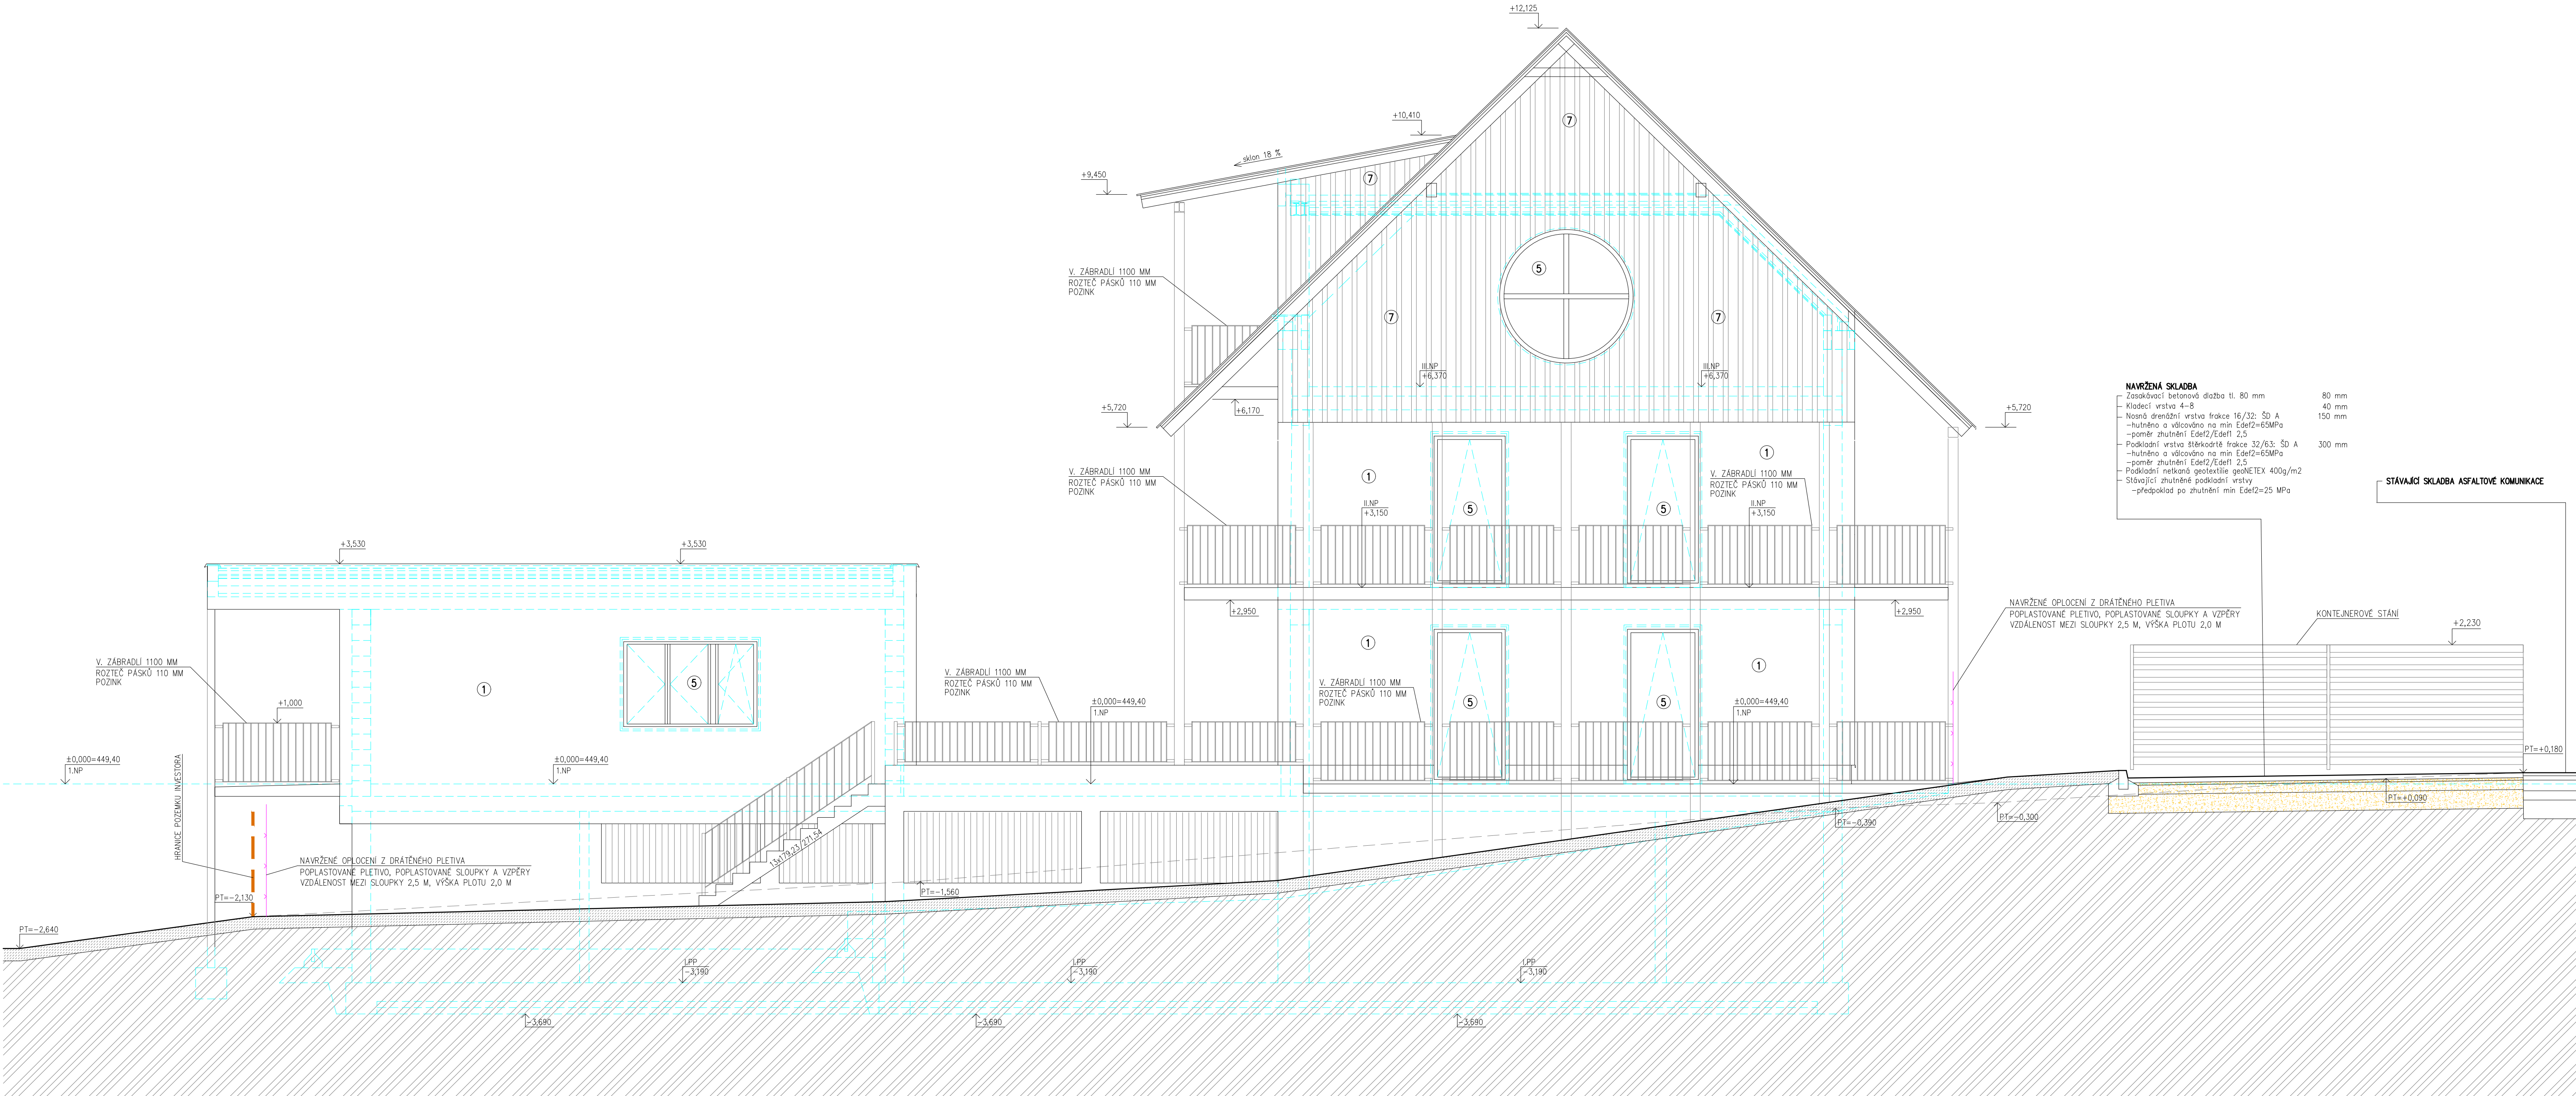

LEGENDA

- 1 FASADA – Omítka WEBER.PAS EXTRACLEAN – bílý odstín
- 2 SOKL – Weber.pas marmolit MAR2 M092 (HBW 6)
- 3 STŘEŠNÍ KRYTINA – Plechová falcovaná střešní krytina PREFALZ tl. 0,7 mm – barva antracit
- 4 KLEMPÍŘSKÉ PRVKY – Pozinkovaný barevný plech tl. 0,7 mm – barva RAL 7016
- 5 OKNO PLASTOVÉ S IZOLAČNÍM TROUSKLEM, U=1,0 W/m2 K – barva RAL 7016
- 6 DVEŘE PLASTOVÉ, Ud=1,2 W/m2 K – barva RAL 7016
- 7 FASADA – Modřínový obklad

POZNÁMKA:
VÝSLEDNÉ BAREVNÉ ŘEŠENÍ BUDE ODSOULASENO INVESTOREM PO PŘEDLOŽENÍ 2–3 VZORKŮ KE KAŽDÉMU BAREVNÉMU ODSŮNU.

±0,000 = 449,40 BPV

FORT 21 s.r.o.		Fort 21 s.r.o., Lidická 21, Jaroměř - Josefov, 551 02 Tel., fax: 491 815 192, E-mail: fort21@fort21.cz, info@fort21.cz	
Investor: Obec Dobré, Dobré 150, 517 93 Dobré			
Akce: BYTOVÝ DŮM KAMENICE			
Místo stavby	St.p.č. 103, p.č. 595, p.č. 236, p.č. 41/1, p.č. 104/1/1 518 01 Kamenice u Dobrého k.ú. Kamenice u Dobrého (627224)	Název části díla: D.1.1 ARCHITEKTONICKO STAVEBNÍ ŘEŠENÍ	Formát: 7,5 x A4
Kraj	Královéhradecký	Název přílohy: POHLED JIŽNÍ	Datum: listopad 2025
MÚ	Dobruška		
Odpovědný projektant: Ing. Tomáš Valášek		Stupeň: DOKUMENTACE PRO POVOLENÍ STAVBY Číslo zakázky: 25201	Číslo přílohy: D.1.1.2.3-c)
Navrhl, vypracoval: Martin Poříz			
Kontroloval: Ing. Tomáš Valášek			
		Měřítko: 1:50	