


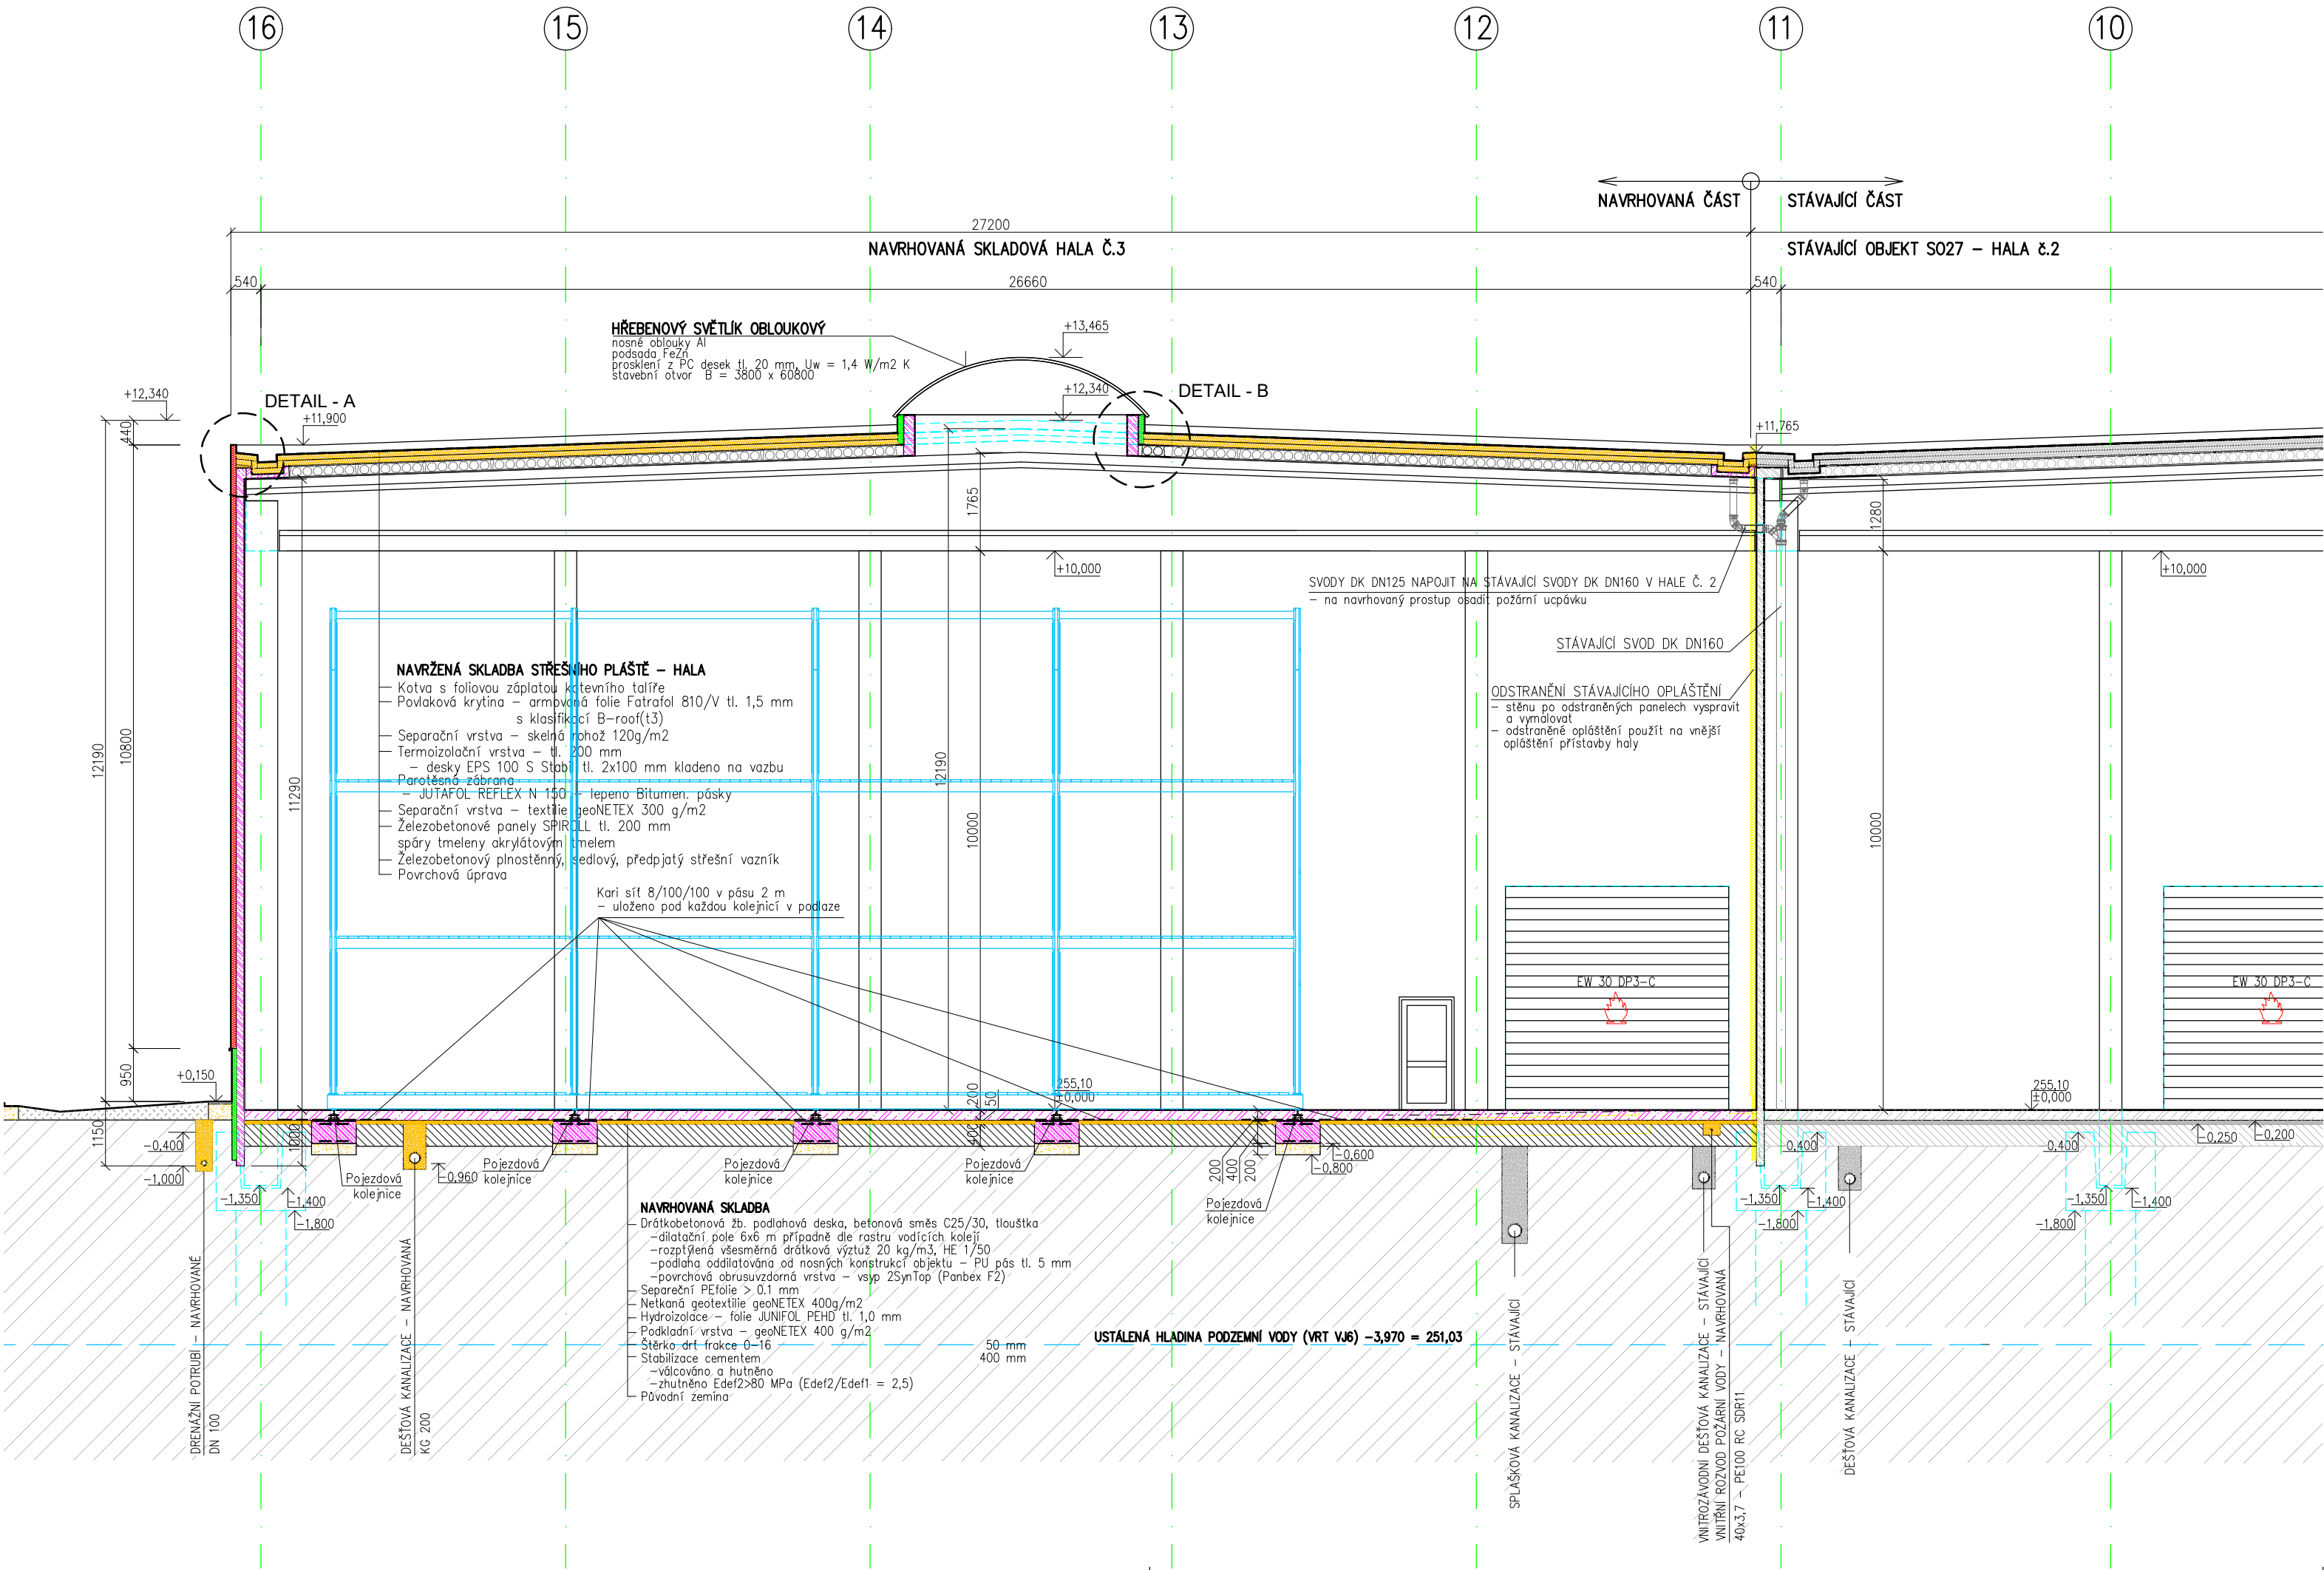

- LEGENDA GRAFŮ**
- ZDÍVO BETONOVÉ – BETON TŘÍDY C20/25 XC0 DO BETONOVÝCH TVAROVEK HLADKÝCH
 - PROSTÝ BETON TŘÍDY C16/20–XC1, XC2
 - ŽELEZOVÝ BETON TŘÍDY C25/30–XC1, XC2 MONOLIT
 - ŽELEZOVÝ BETON TŘÍDY C40/50, C50/60–XC1 PREFABRIKOVANÉ TYČOVÉ PRVKY
 - ŽELEZOVÝ BETON TŘÍDY C40/50, C50/60–XC1 PREFABRIKOVANÉ PLOŠNÉ PRVKY
 - ÚPRAVA TERÉNU
 - OBŠYP ZEMINOU SE ZHUTNĚNÍM
 - ZATEPLENÍ OB. PLÁŠTĚ SENDVIČOVÝMI TEPELNĚ IZOLAČNÍMI PANELEMI TL. 100 mm S JÁDREM Z MINERÁLNÍ VLNY – MIN. EI 30 DP1
 - ZATEPLENÍ SOKLU HL. 40 a 80 mm VNEJŠÍ TEPELNĚ IZOLAČNÍ KONTAKTNÍ SYSTÉM S IZOLACÍ Z EXTRUDOVANÉHO POLYSTYRENU TL. 80 mm
 - TEPELNÁ A ZVUKOVÁ IZOLACE
 - ŠTĚRKOVÁ VRSTVA
 - PISKOVÝ NÁSP ZHUTNĚNÝ
 - ÚPRAVA TERÉNU
 - OBŠYP ZEMINOU SE ZHUTNĚNÍM
 - ZEMINA PŮVODNÍ
 - BETONOVÁ ZÁMKOVÁ DLAŽBA TL. 60 mm
 - NOVÁ MANIPULAČNÍ PLOCHA, ŽIVIČNÝ POVRCH
 - VYBOURANÉ KONSTRUKCE
 - HYDROIZOLACE

POZNÁMKA
ZÁKLADY POD POJÍZDNÉ REGÁLY V NAVROVANÉ SKLADOVÉ HALĚ č.3 BUDOU DOPLNĚNY V DALŠÍM STUPNI PROJEKTOVÉ DOKUMENTACE

±0,000 = 255,100 BPV

FORT 21 s.r.o.		Fort 21 s.r.o., Lidická 21, Jaroměř - Josefov, 551 02 Tel., fax: 491 815 192, E-mail: fort21@fort21.cz, info@fort21.cz	
Investor:		Juta a.s., Dukelská 417, Dvůr Králové nad Labem, 544 15	
Akce:		PŘÍSTAVBA OBJEKTU SO27 JUTA a.s. VÝROBNÍ ZÁVOD 04, JAROMĚŘ	
Místo stavby	JUTA a.s. VÝROBNÍ ZÁVOD 04 Na Kameni 96 551 01 Jaroměř	Název části díla:	Formát:
Kraj	Královéhradecký	SO27 - SKLADOVÁ HALA č.3 D.1.1 ARCHITEKTONICKO - STAVEBNÍ ŘEŠENÍ	5 x A4
MÚ	Jaroměř	Název přílohy:	Datum:
Odpovědný projektant:	podpis	D.1.1.3 VÝKRESOVÁ ČÁST ŘEZ A-A	červen 2025
Ing. Tomáš Valášek	podpis	Stupeň:	Číslo přílohy:
Navrhl, vypracoval:	podpis	DOKUMENTACE PRO PROVÁDĚNÍ STAVBY	D.1.1.3 - 4
Ing. Vojtěch Schwarz	podpis	DPPS	
Kontroloval:	podpis	Měřítka:	
Ing. Tomáš Valášek	podpis	1:100	
		Číslo zakázky:	25212