


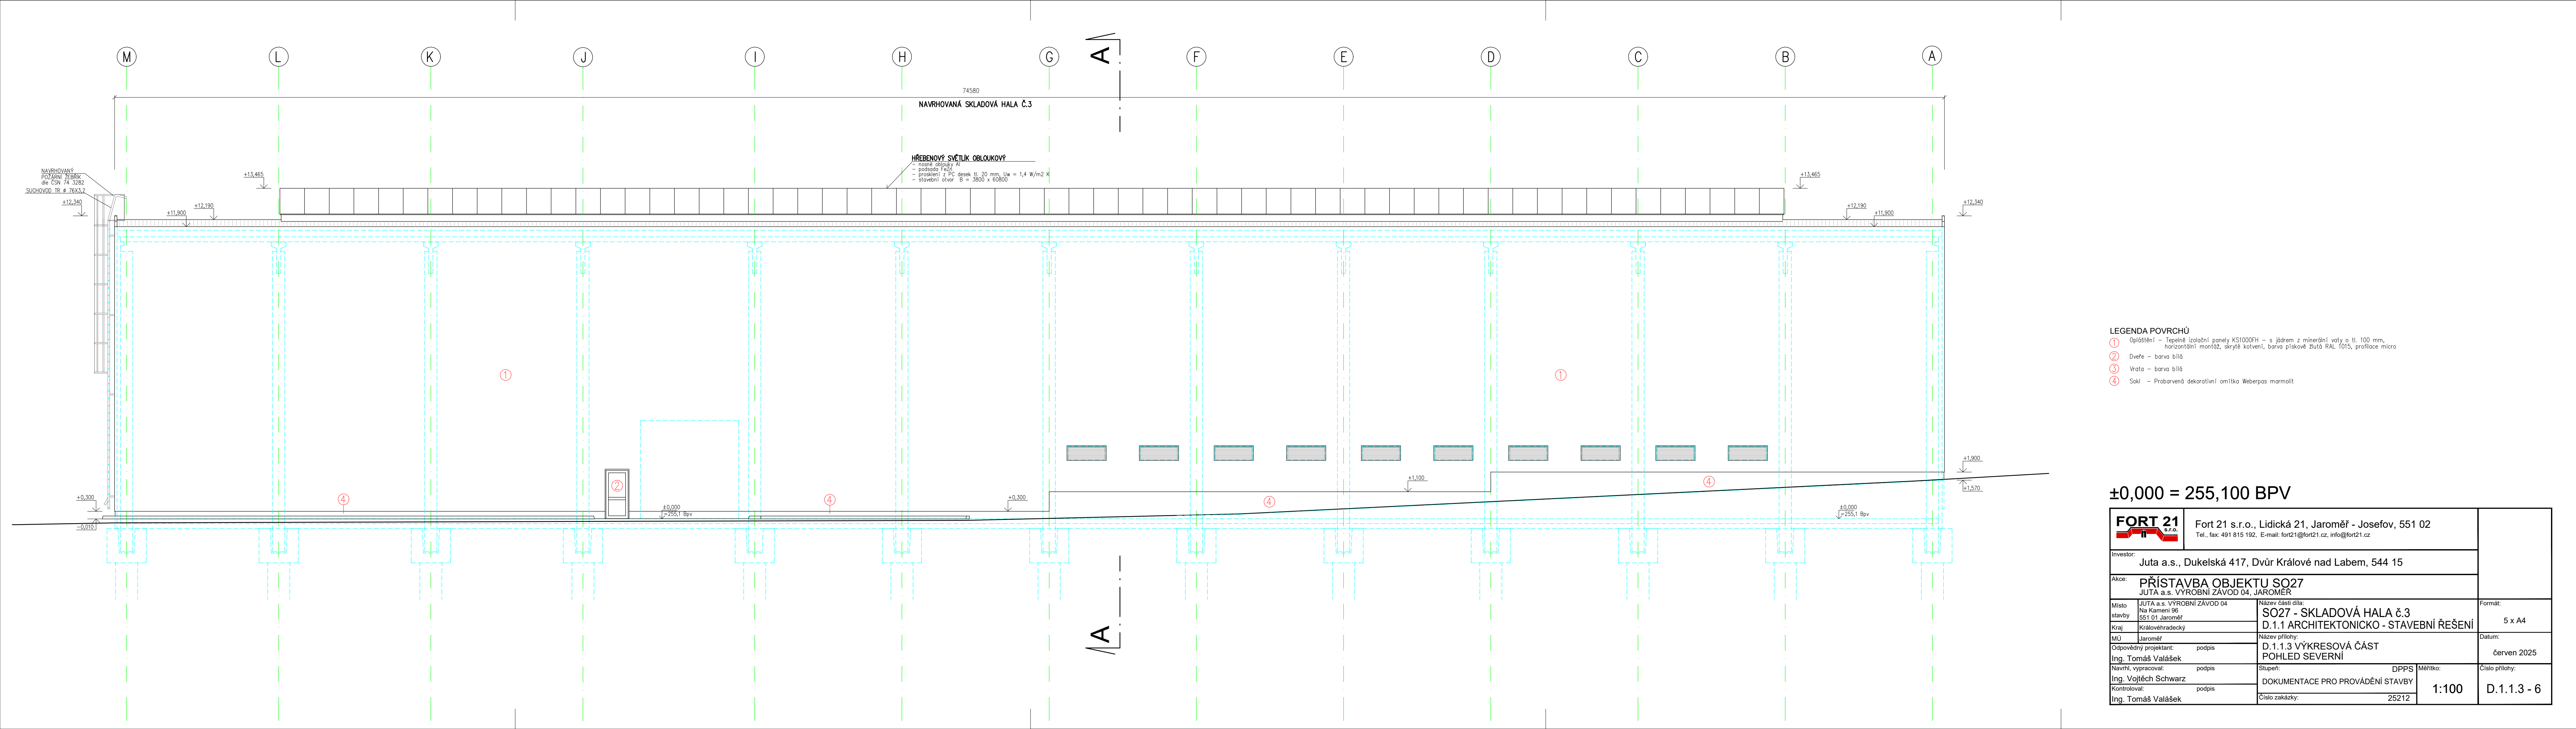

- LEGENDA POVRCHŮ
- ① Opláštění – Tepelně izolační panely KS1000FH – s jádrem z minerální vaty o tl. 100 mm, horizontální montáž, skryté kotvení, barva přískově žlutá RAL 1015, profilace micro
 - ② Dveře – barva bílá
 - ③ Vrata – barva bílá
 - ④ Soki – Probarvená dekorativní omítka Weberpas marmolit

±0,000 = 255,100 BPV

FORT 21 s.r.o.		Fort 21 s.r.o., Lidická 21, Jaroměř - Josefov, 551 02 Tel., fax: 491 815 192, E-mail: fort21@fort21.cz, info@fort21.cz	
Investor:		Juta a.s., Dukelská 417, Dvůr Králové nad Labem, 544 15	
Akce:		PŘÍSTAVBA OBJEKTU SO27 JUTA a.s. VÝROBNÍ ZÁVOD 04, JAROMĚŘ	
Místo stavby	JUTA a.s. VÝROBNÍ ZÁVOD 04 Na Kamení 96 551 01 Jaroměř	Název části díla:	SO27 - SKLADOVÁ HALA č.3 D.1.1 ARCHITEKTONICKO - STAVEBNÍ ŘEŠENÍ
Kraj	Královéhradecký	Formát:	5 x A4
MÚ	Jaroměř	Název přílohy:	D.1.1.3 VÝKRESOVÁ ČÁST POHLED SEVERNÍ
Odpovědný projektant:	podpis Ing. Tomáš Valášek	Datum:	červen 2025
Navrhl, vypracoval:	podpis Ing. Vojtěch Schwarz	Stupeň:	DPPS
Kontroloval:	podpis Ing. Tomáš Valášek	Měřítka:	DOKUMENTACE PRO PROVÁDĚNÍ STAVBY 1:100
		Číslo zakázky:	25212
		D.1.1.3 - 6	