


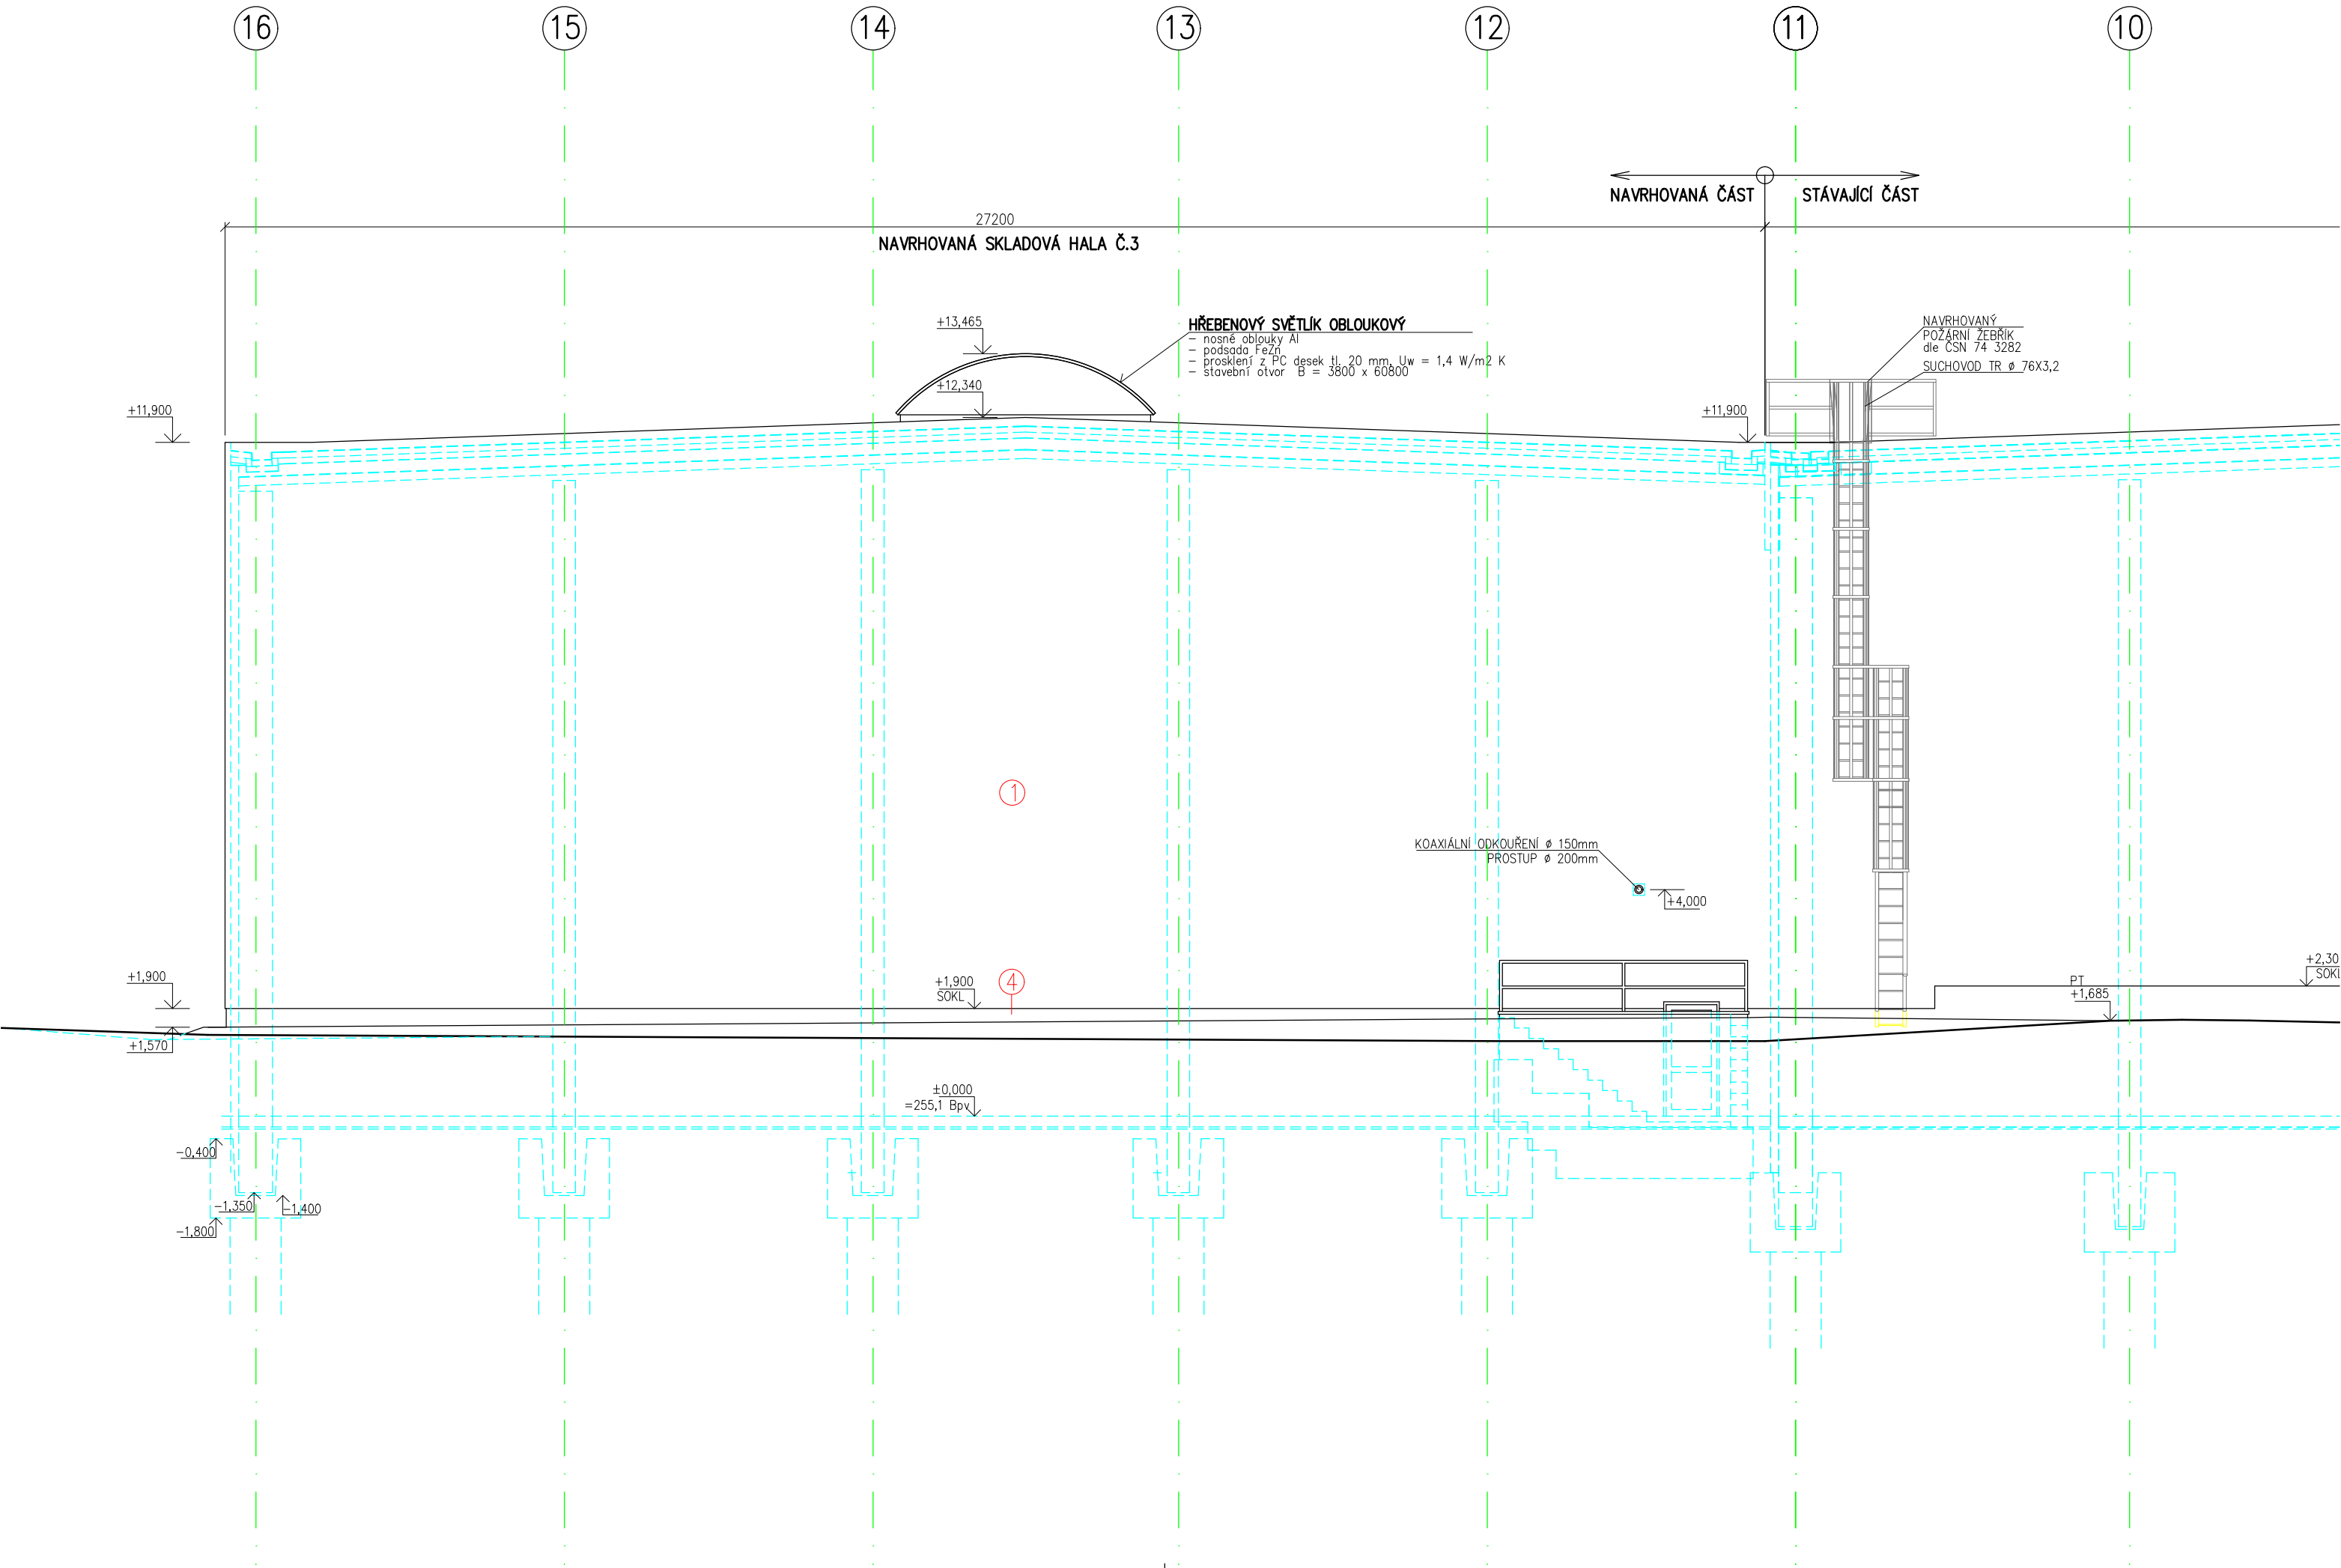

- LEGENDA POVRCHŮ
- ① Opláštění – Tepelně izolační panely KS1000FH – s jádrem z minerální vaty o tl. 100 mm, horizontální montáž, skryté kotvení, barva pískově žlutá RAL 1015, profílce micro
 - ② Dveře – barva bílá
 - ③ Vrata – barva bílá
 - ④ Sokl – Probarvená dekorativní omítka Weberpas marmolit

±0,000 = 255,100 BPV

FORT 21 s.r.o.		Fort 21 s.r.o., Lidická 21, Jaroměř - Josefov, 551 02 Tel., fax: 491 815 192, E-mail: fort21@fort21.cz, info@fort21.cz	
Investor: Juta a.s., Dukelská 417, Dvůr Králové nad Labem, 544 15			
Akce: PŘÍSTAVBA OBJEKTU SO27 JUTA a.s. VÝROBNÍ ZÁVOD 04, JAROMĚŘ			
Místo stavby	JUTA a.s. VÝROBNÍ ZÁVOD 04 Na Kamení 96 551 01 Jaroměř	Název části díla: SO27 - SKLADOVÁ HALA č.3 D.1.1 ARCHITEKTONICKO - STAVEBNÍ ŘEŠENÍ	Formát: 3 x A4
Kraj	Královéhradecký		
MÚ	Jaroměř	Název přílohy: D.1.1.3 VÝKRESOVÁ ČÁST POHLED ZÁPADNÍ	Datum: červen 2025
Odpovědný projektant: podpis Ing. Tomáš Valášek			
Navrhl, vypracoval: podpis Ing. Vojtěch Schwarz		Stupeň: DPPS DOKUMENTACE PRO PROVÁDĚNÍ STAVBY	Měřítko: 1:100
Kontroloval: podpis Ing. Tomáš Valášek			
		Číslo zakázky: 25212	Číslo přílohy: D.1.1.3 - 7